


## A2 - PLAN DE DÉTAIL

| Numéro              | Echelle    | Date      |
|---------------------|------------|-----------|
| PPSA-A2_SNIA_LFPM_4 | 1 : 10 000 | nov. 2022 |


Approuvé par arrêté ministériel en date du

Arbre (cf. liste dans note annexe)


PROFIL EN LONG - COUPE AA'

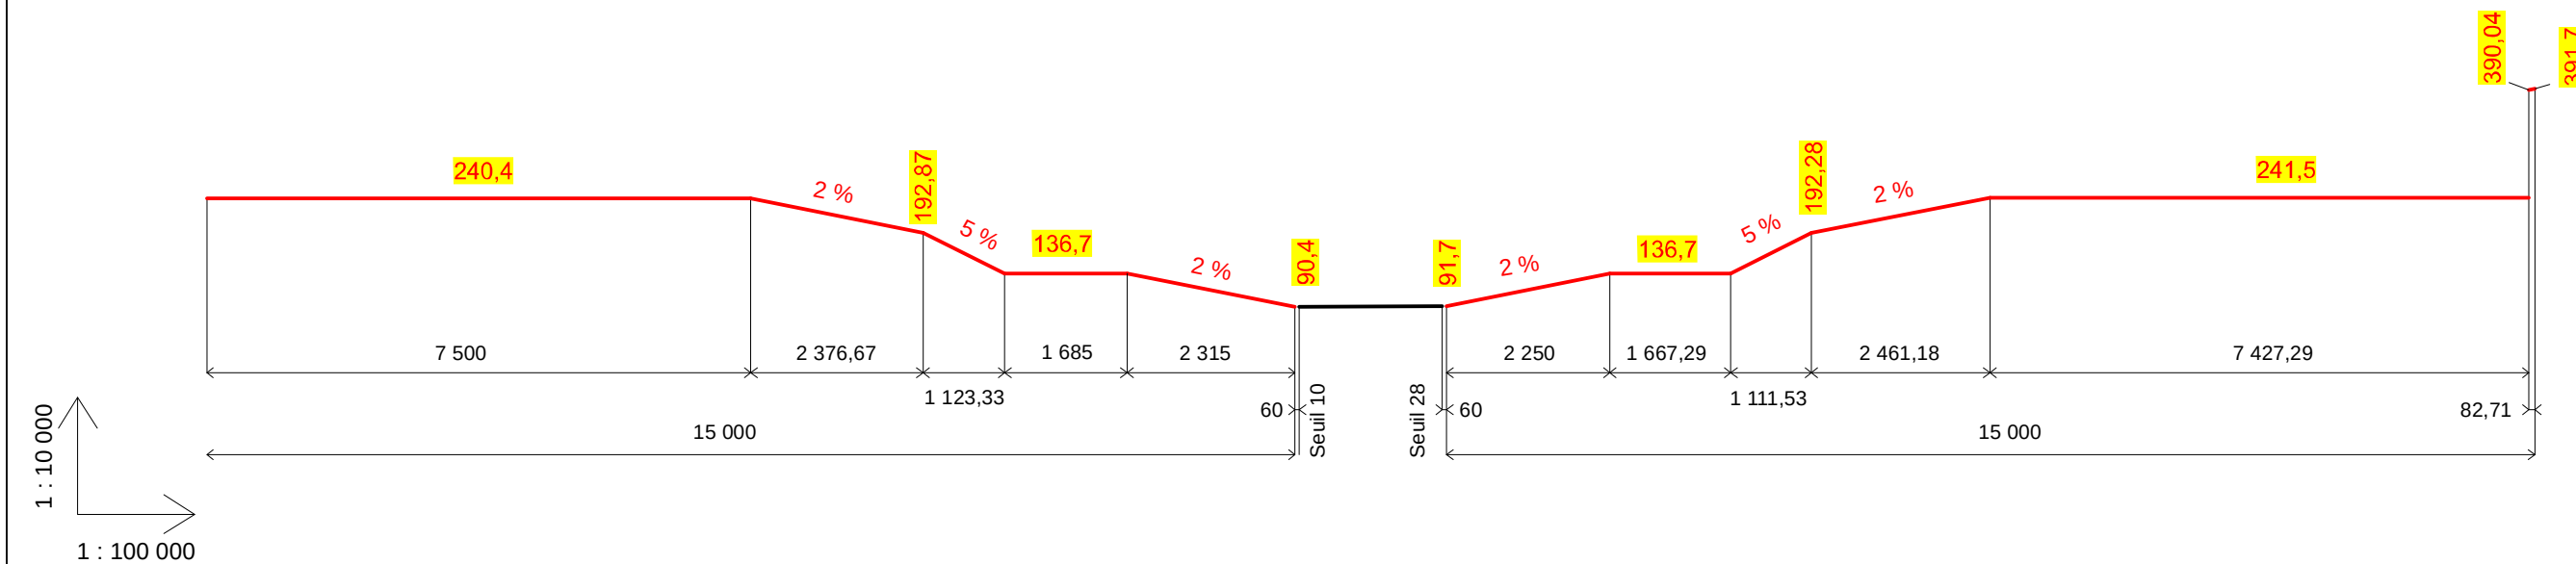

PROFIL EN TRAVERS - COUPE BB'

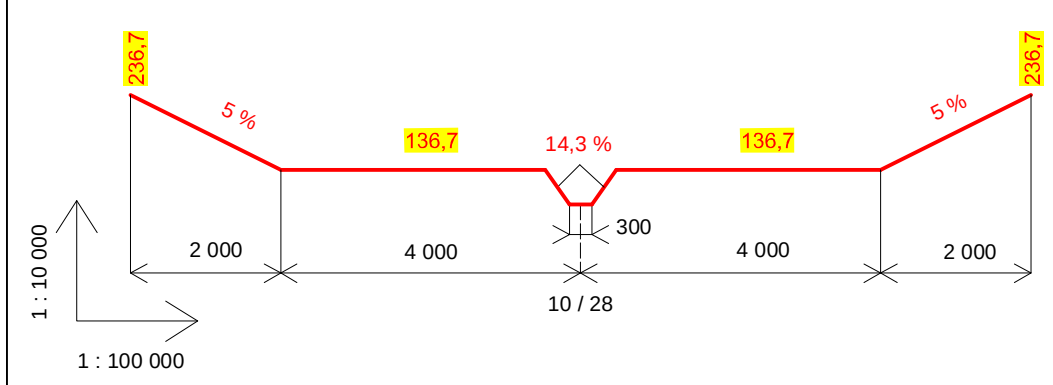

PROFIL EN LONG - COUPE CC'

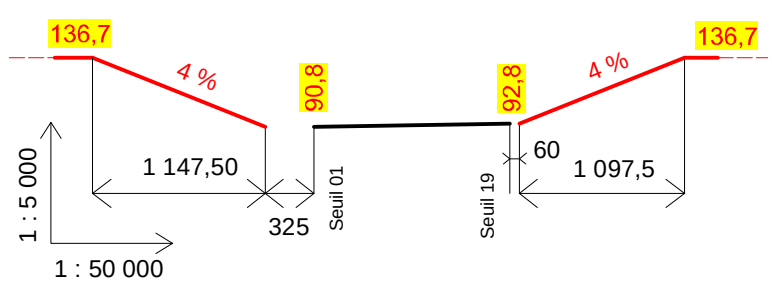

PROFIL EN TRAVERS - COUPE DD'

